JHAUSNEUBAU FÜR HERRN LEO KOLMER/ERBACH.

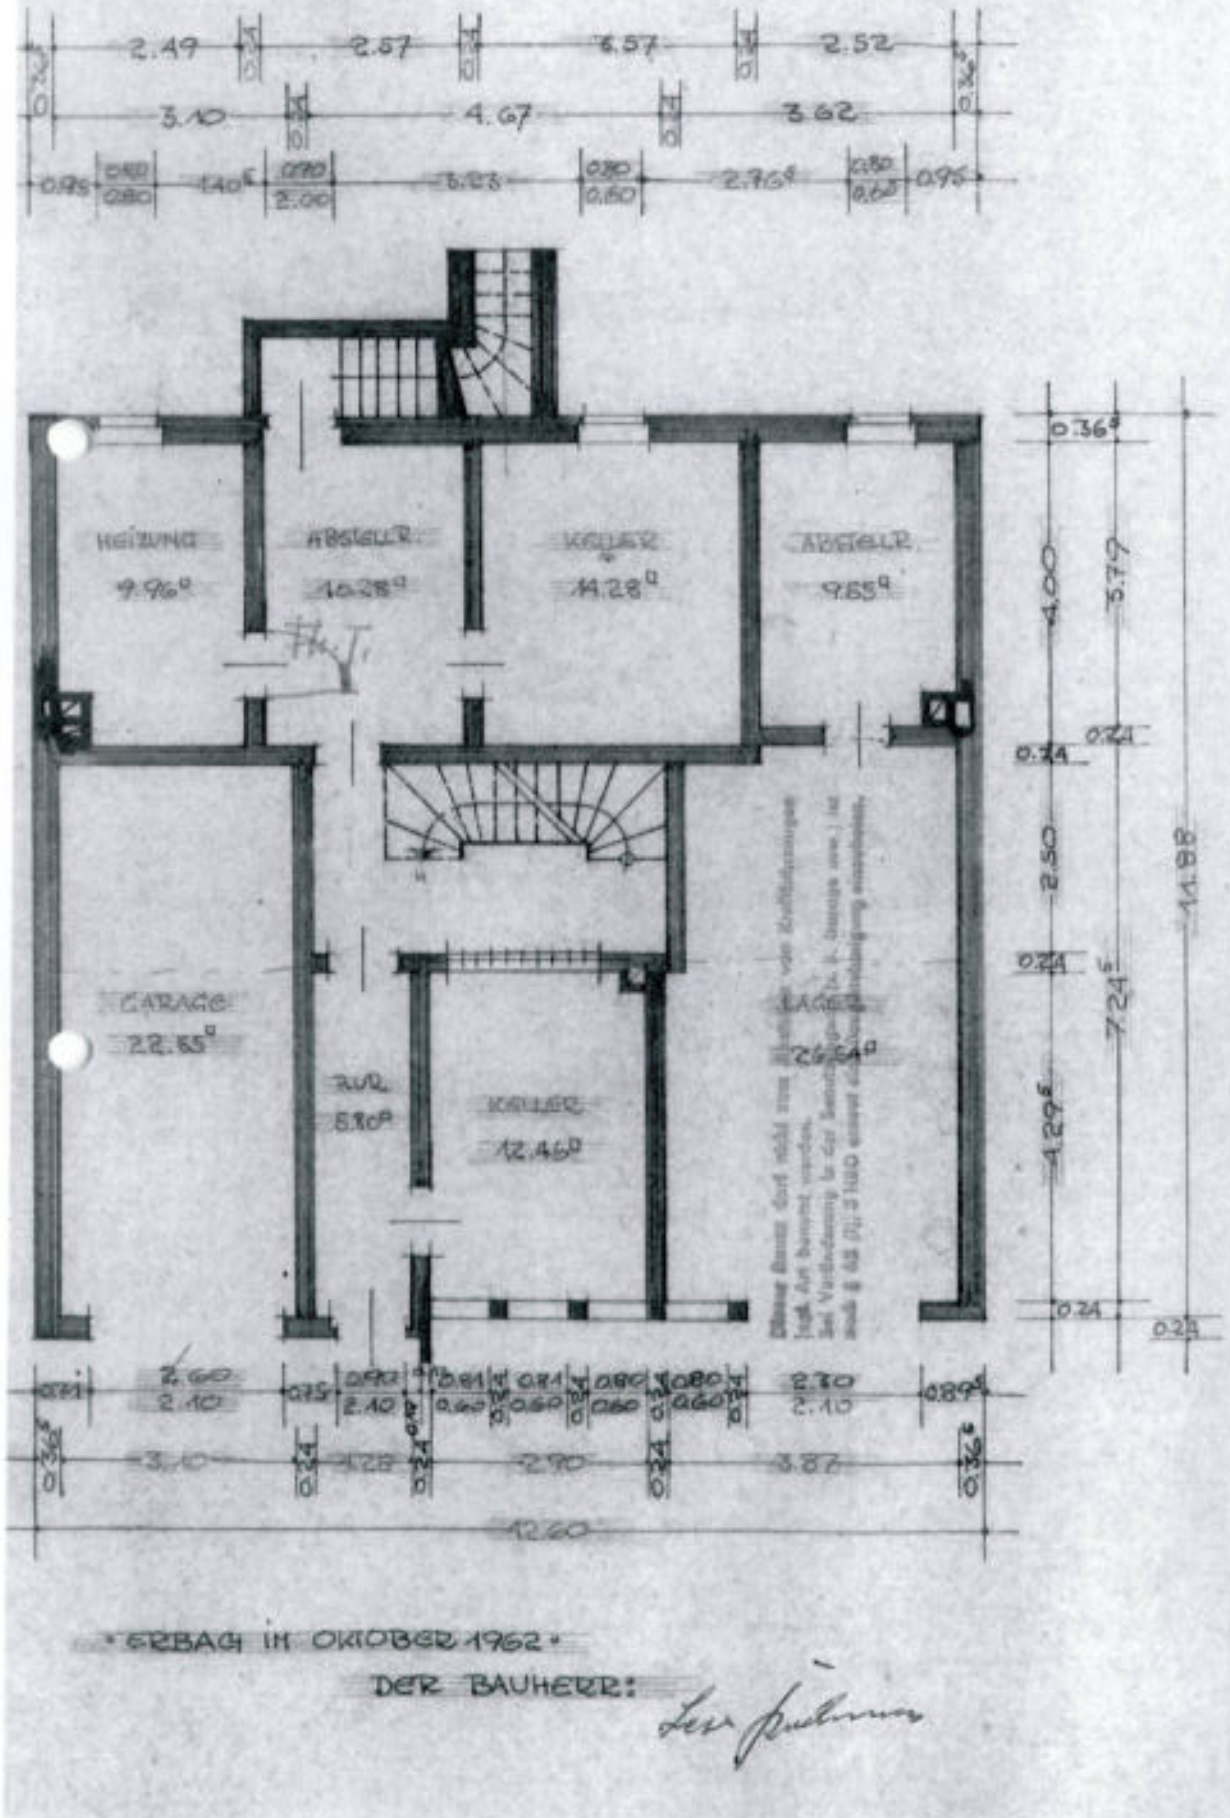

ERBACH IM OKTOBER 1962

DER BAUHERR: Leo Kolmer

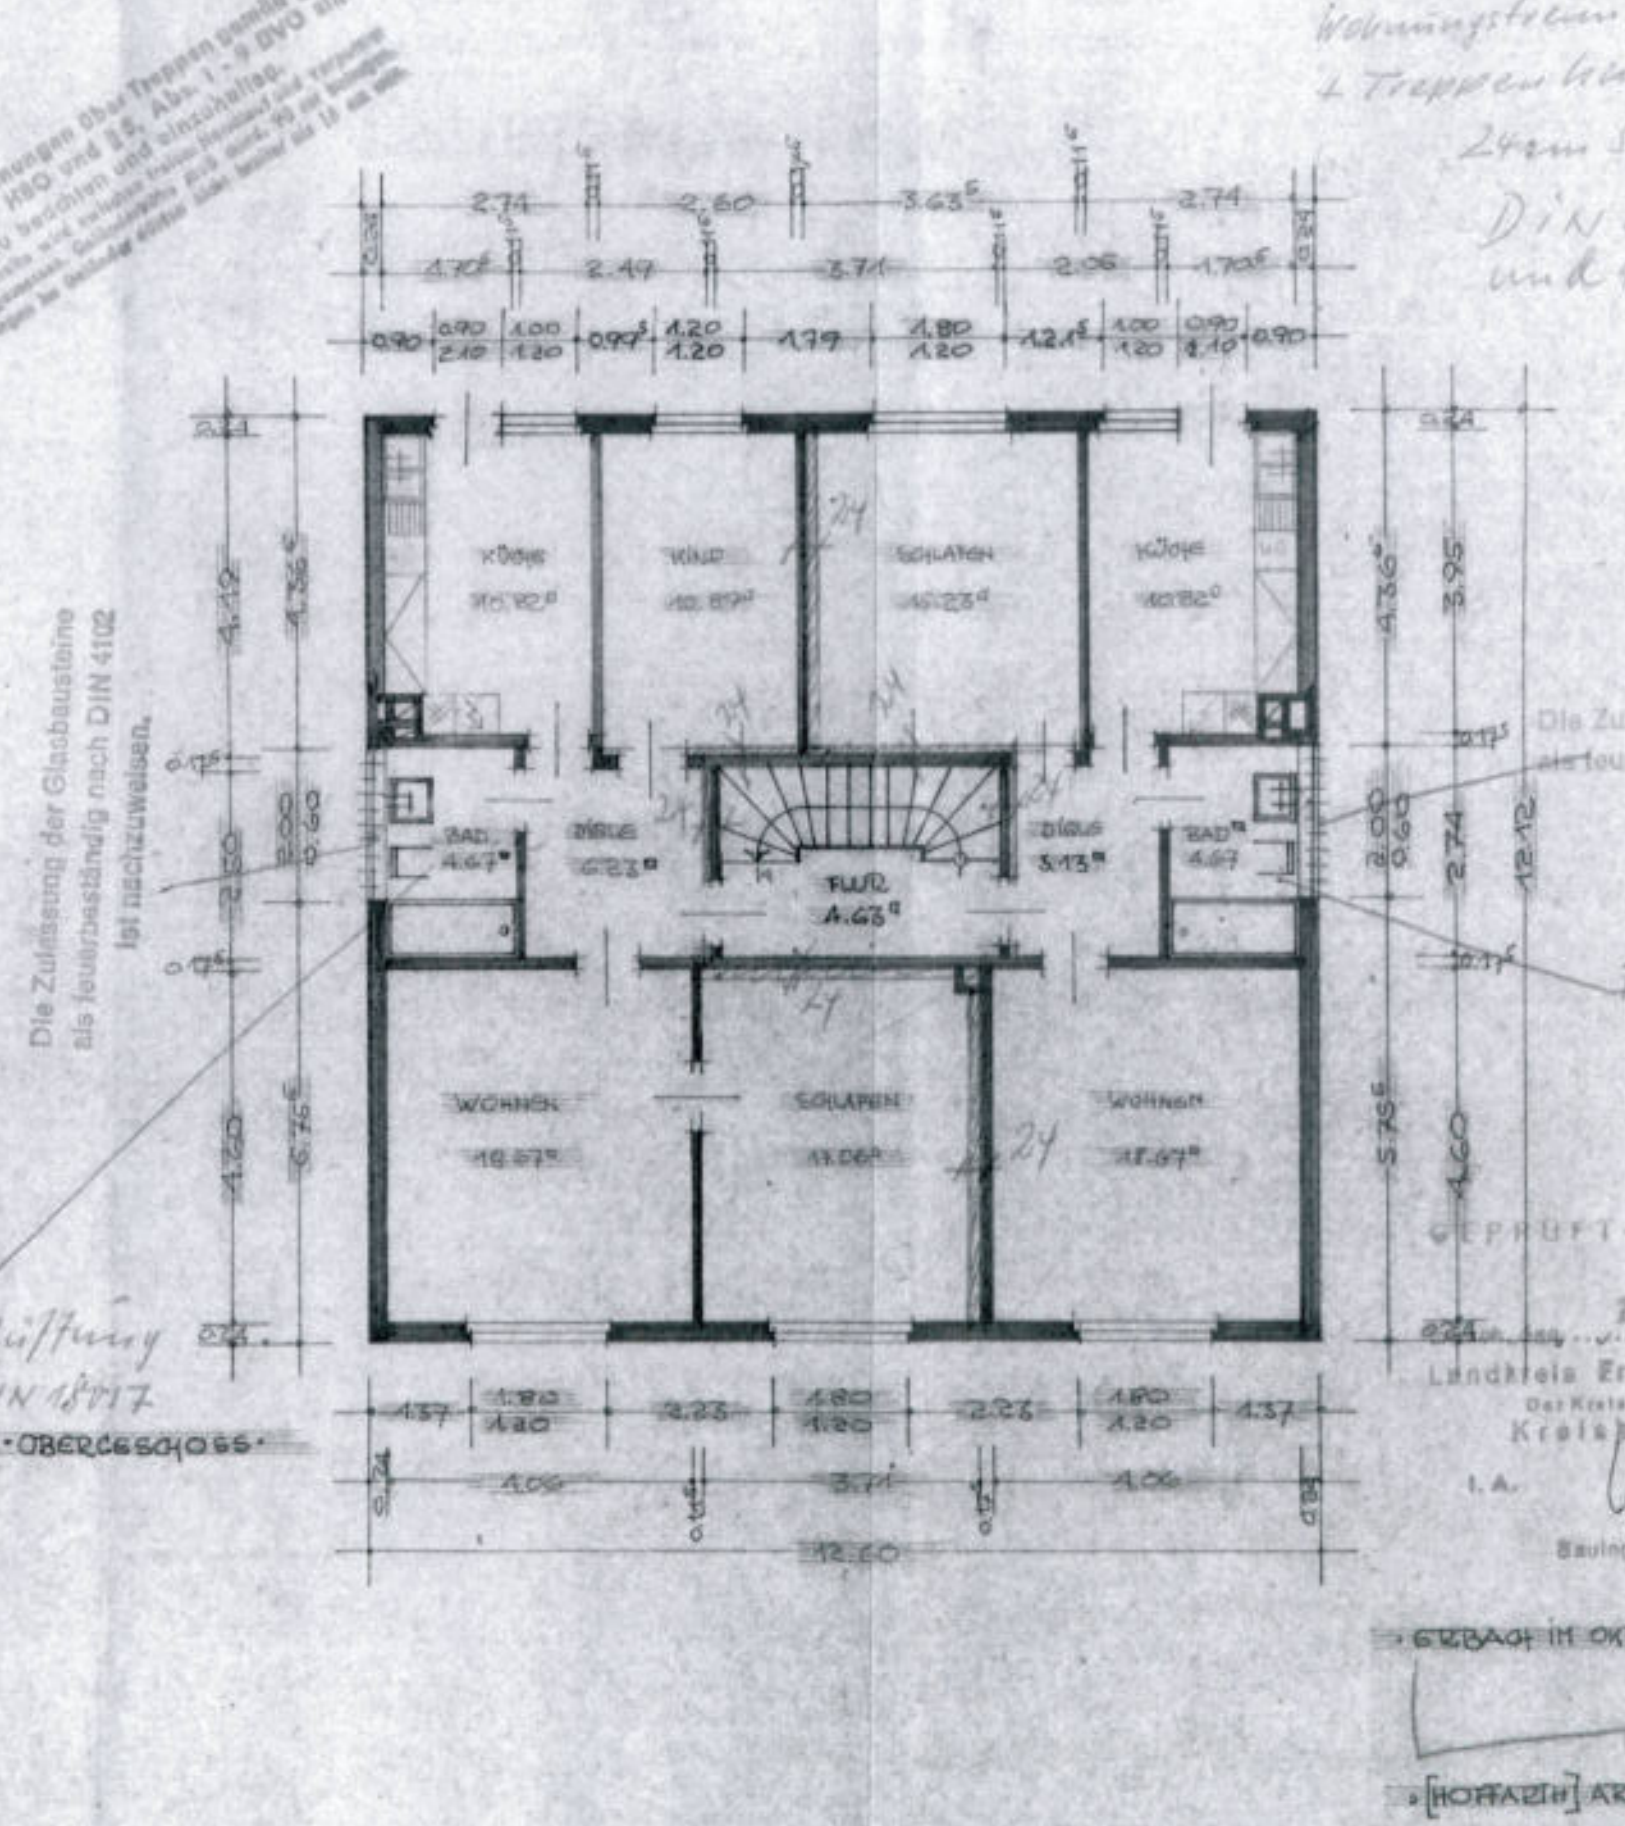

Die Zustimmungen über Treppen sowie Abs. 1 - 7 HBO und § 5, Abs. 1 - 9 DVO sind genau zu beachten und einzuhalten. Treppenaufg. wird nutzbar (lichte Handlauf und tragende Wand gemessen. Geländerhöhe 1,00 m, Handlauf und tragende Brüstungen bei Geländer über Gelände über 12 m min. 90 cm hoch.

Die Zustimmung der Glasbausteine als feuerbeständig nach DIN 4102 ist nachzuweisen.

Wohnungstrennw
T Treppen beam
24cm St
DIN 4
und 41

Die Zulas
als feuerb
ist

GEPRÜFT-

Landkreis Erb
Der Kreisba
Kreisba
I. A.
Baulinge

ERBACH IM OKTO

[HOFFARTH] ARC