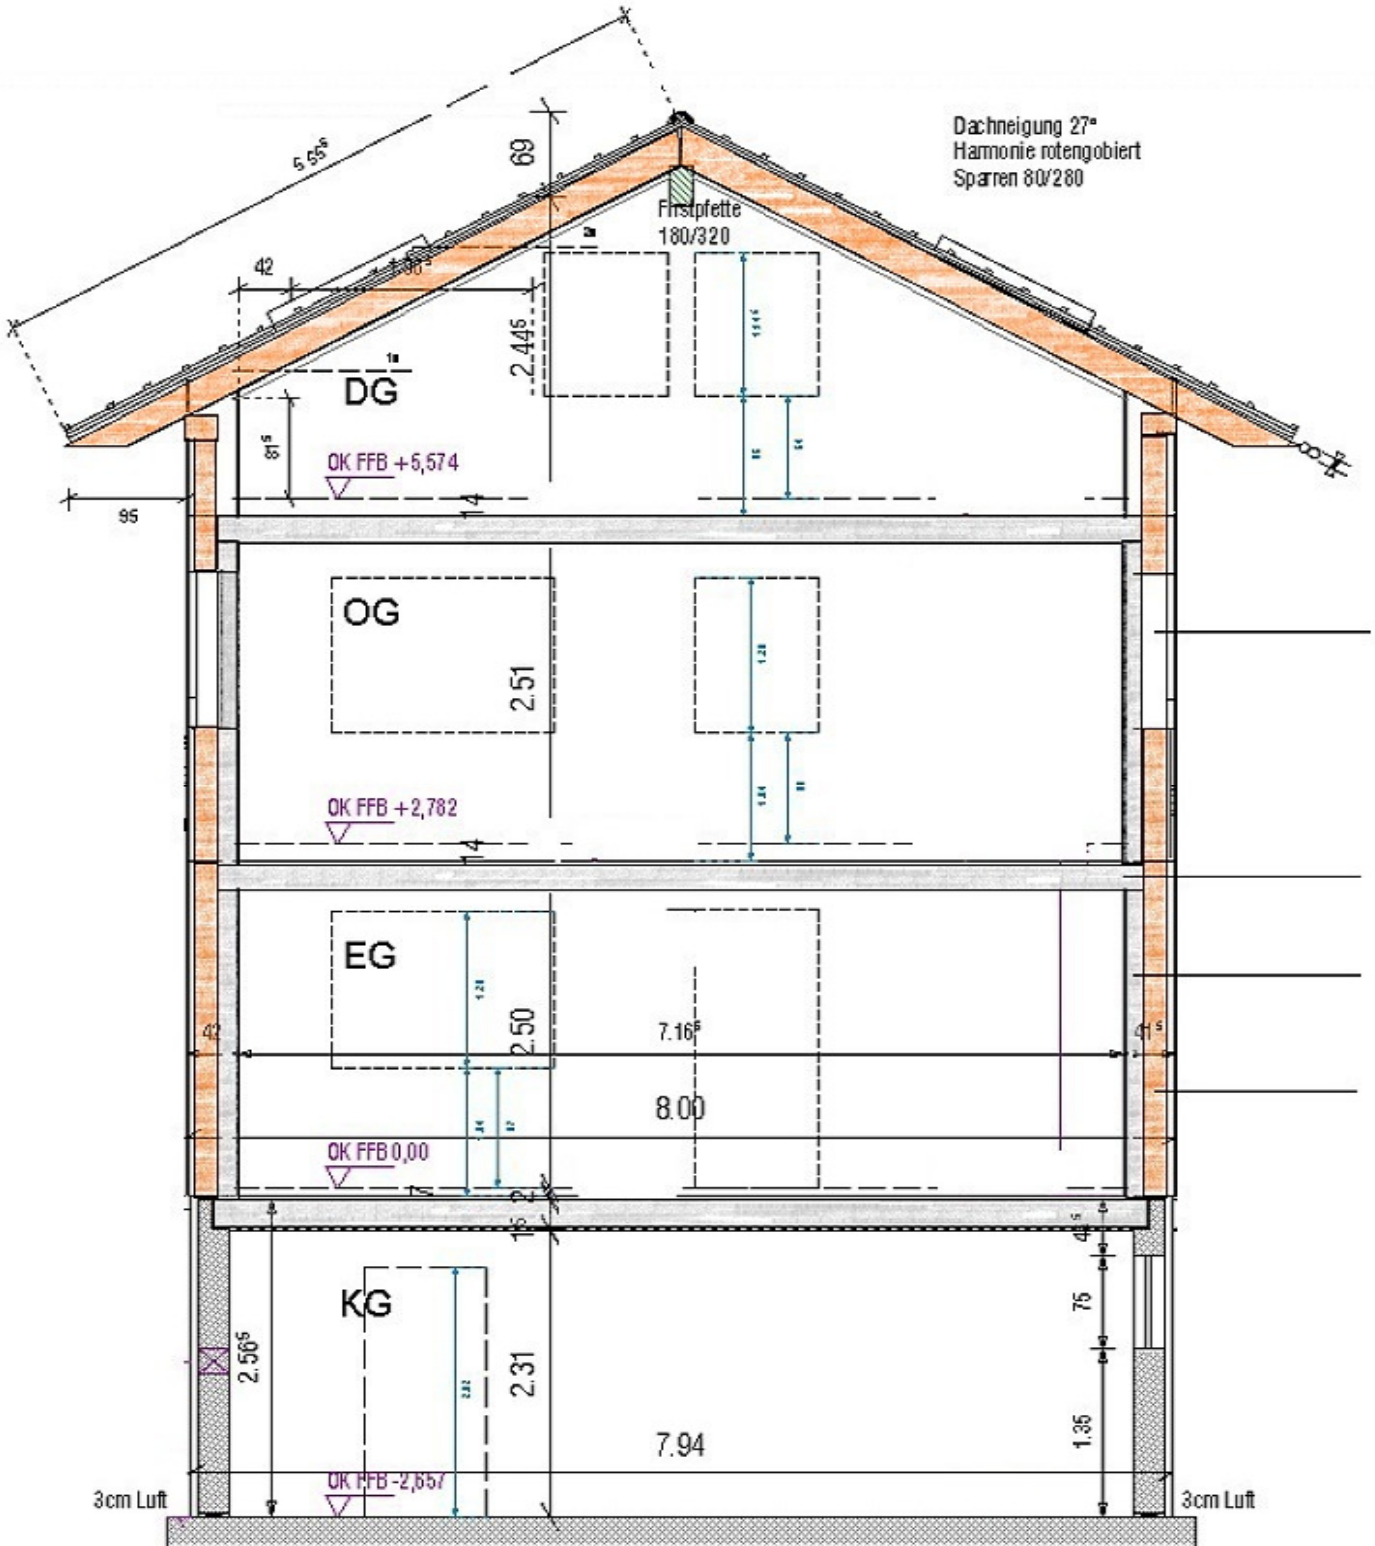

SCHÜCO - Fenster eingebaut

Betondecken 20 cm

Porathermwände 17,5 cm

Holzrahmenbau ab 22 cm

Schnitt